 
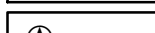


stav	návrh
	hranica katastra
	hranica zastavaného územia k 1.1.1990
	hranica skutočne zastavaného územia obce
	plochy bývania v rodinných domoch
	plochy bývania v bytových domoch
	plochy občianskej vybavenosti
	zmiešané územie /obč. vyb.+bývanie v rodinných domoch./
	plochy bývania v rodinných domoch s vysokým podielom zelene
	športové plochy
	plochy rekreačného bývania
	plochy areálov poľnohospodárskej výroby
	plochy malých fariem
	plochy dopravy
	zeleň verejná
	zeleň sprievodná a izolačná
	zeleň cintorínov
	zeleň sádov
	zeleň záhrad
	zeleň záhrad prídomových
	poľnohospodárska krajina
	vodné toky a plochy
	odvodnené plochy
	radónové riziko - nízke, ostatné územie - stredné
	cesta I. triedy
	cesta III. triedy
	miestne cesty
	dopravné napojenie
	cesta ukončená obrátkom
	križovatka na zrušenie
	križovatka
	účelové cesty - napojenie
	cyklotrasa
	pešie chodníky
	zjazdový chodník, prístup do poľnohospodárskej krajiny
	odvodňovací kanál s OP 5m od brehovej čiary
	izochrona doch. vzdial. hromadnej dopravy
	rozvodné vodovodné potrubia
	rozvodné vodovodné potrubie - napojenie
	splašková kanalizácia
	výtlačné kanalizačné potrubie
	splašková kanalizácia - napojenie
	vzdušné vedenie VN 22 kV
	podzemné vedenie VN 22 kV
	ochranné pásmo II.° prírodného minerálneho zdroja
	ochranné pásmo všetkých druhov
	oddelenie funkčných plôch
	významný solitér zelene
	archeologická lokalita
	parkovisko
	zastávka autobusu
	trafostanica
	odvezená skládka
	nádoby na separovaný zber

stav	návrh
	 čerpacia stanica kanalizácie
	 detské ihrisko
	 označenie verejnoprospešnej stavby
	 siréna a jej minimálny dosah
	 miestna pamätihodnosť
	 označenie funkčnej plochy

	MBx1	miestny biokoridor
	EP1	ekostabilizačný prvok
GL 178		genofondové lokality
	MIP1	miestny interakčný prvok
	PZ11	prvky zelenej infraštruktúry

 plochy dopravy

 rýchlostná cesta R3

 ochranné pásmo R3

a označenie verejnoprospešnej stavby

- a) obecný úrad, hasičská zbrojnica
- b) materská škola, denný stacionár - návrh
- c) športový areál - návrh
- d) cintorín
- e) plochy verejnej zelene s chodníkmi, detským ihriskom a terénnymi úpravami


Verejnoprospešnými stavbami ďalej sú:

- plochy všetkých líniových vedení a objektov technickej infraštruktúry (elektrické vedenia traťostanice, vodovody, kanalizácia, čerpadie stanice odpadových vôd, automatické ťažobné stanice, telekomunikačné vedenia a stĺžiare,
- diaľkové káble, elektronické komunikačné siete, a pod.) vrátane ich ochranných pásiem
- verejné automobilové, cyklistické a pešie komunikácie, vrátane mostných objektov
- plochy verejných parkovísk
- plochy zastávok hromadnej dopravy, vrátane zastávkových pruhov
- stavby súvisiace s ochranou pred povodňami a transformáciou povodňovej vlny
- spriechopené tokov pre zabezpečenie požiadanej kontinuity

OZNAČENIE FUNKČNEJ PLOCHY

číslo plochy
funkcia

- BH - obytné územie - plochy rodinných domov
- BI - obytné územie - plochy bytových domov
- DP - plochy dopravy a dopravných zariadení
- EP - ekostabilizujúci prvok
- GI - gemofodová lokalita
- MBK - miestny biokoridor
- MP - malé farmy
- MIP - miestny interakčný prvok
- OV - plochy občianskej vybavenosti
- PK - plochy podnikárskej krajiny
- PZ - areál poľnohospodárskej výroby
- PVI - prvok zelenej infraštruktúry
- RU - rekreačné územie
- SP - športové plochy
- ZC - zeleň cintorína
- ZI - zeleň izolácia
- ZS - zeleň sádov
- ZU - zmiešané územie
- ZV - zeleň verejná
- ZZ - zeleň záhrad
- ZZP - zeleň záhrad prímových
- DP D3 - dopravná plocha - výhled

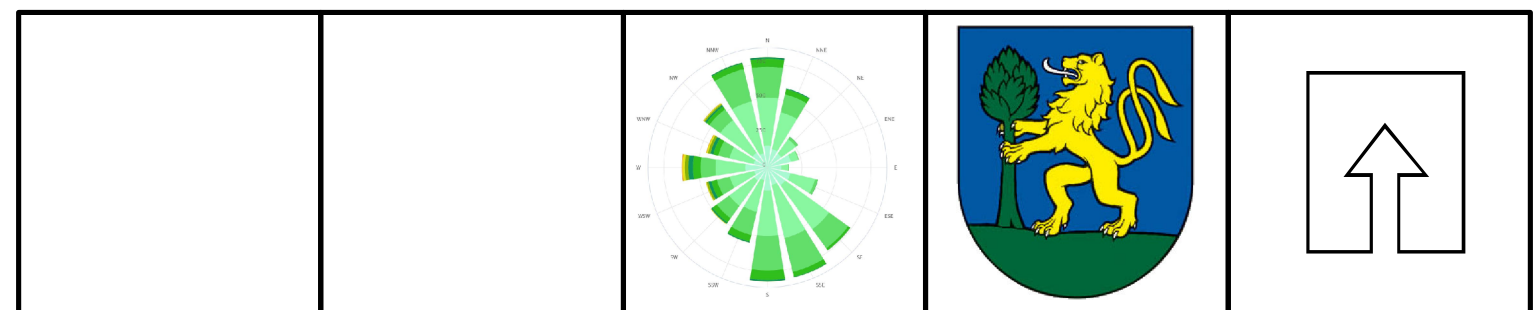

SPRACOVATEĽ		ZARTIX, s.r.o., Na Bystríčku 14, 036 01 Martin	
OBSTARÁVATEĽ		Obec Karlová	
KOMPLEXNÝ VÝKRES PRIESTOROVÉHO USPORIADANIA A FUNKČNÉHO VYUŽÍVANIA ÚZEMIA - KATASTRÁLNE ÚZEMIE, S VYZNAČENOU ZÁVÄZNOU ČASŤOU RIEŠENIA A VEREJNOPROSPEŠNÝMI STAVBAMI OCHRANA PRÍRODY A TVORBA KRAJINY VRÁTANE ÚSES		Číslo výkresu	Číslo paré
		2	
HL. RIŠITEĽ	Ing.arch. Eleonóra Hejzlarová	Dátum	Mierka
AUTOR VÝKRESU	Ing.arch. E. Hejzlarová, Ing.arch. Roman Jančo	08/2024	1:5 000