

ÚZEMNÝ PLÁN OBCE
KARLOVÁ
NÁVRH





LEGENDA

stav	návrh	
		hranica katastra
		hranica zastavaného územia k 1.1.1990
		hranica skutočne zastavaného územia
		hranica bonitovanej pôdno-ekologickej jednotky (BPEJ)
		číslo BPEJ / skupina
		číslo BPEJ / skupina - osobitne chránené
		plochy odvodnené
		hranica záberu poľnohospodárskej pôdy
		číslo záberu
		odvodňovací kanál s OP 5m od brehovej čiary

druh pozemku podľa KN

		trvalý trávny porast
		orná pôda
		záhrada
		zeleň sadov
		vodná plocha
		zastavaná plocha a nádvorie, ostatná plocha

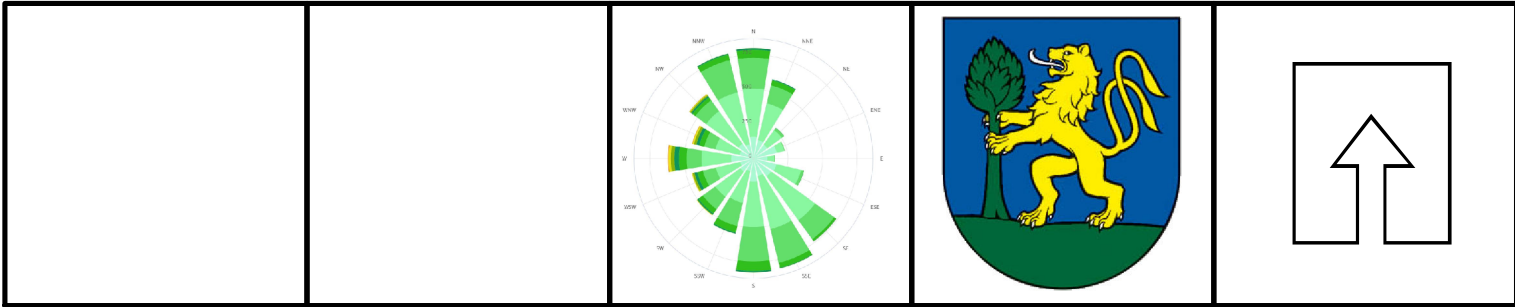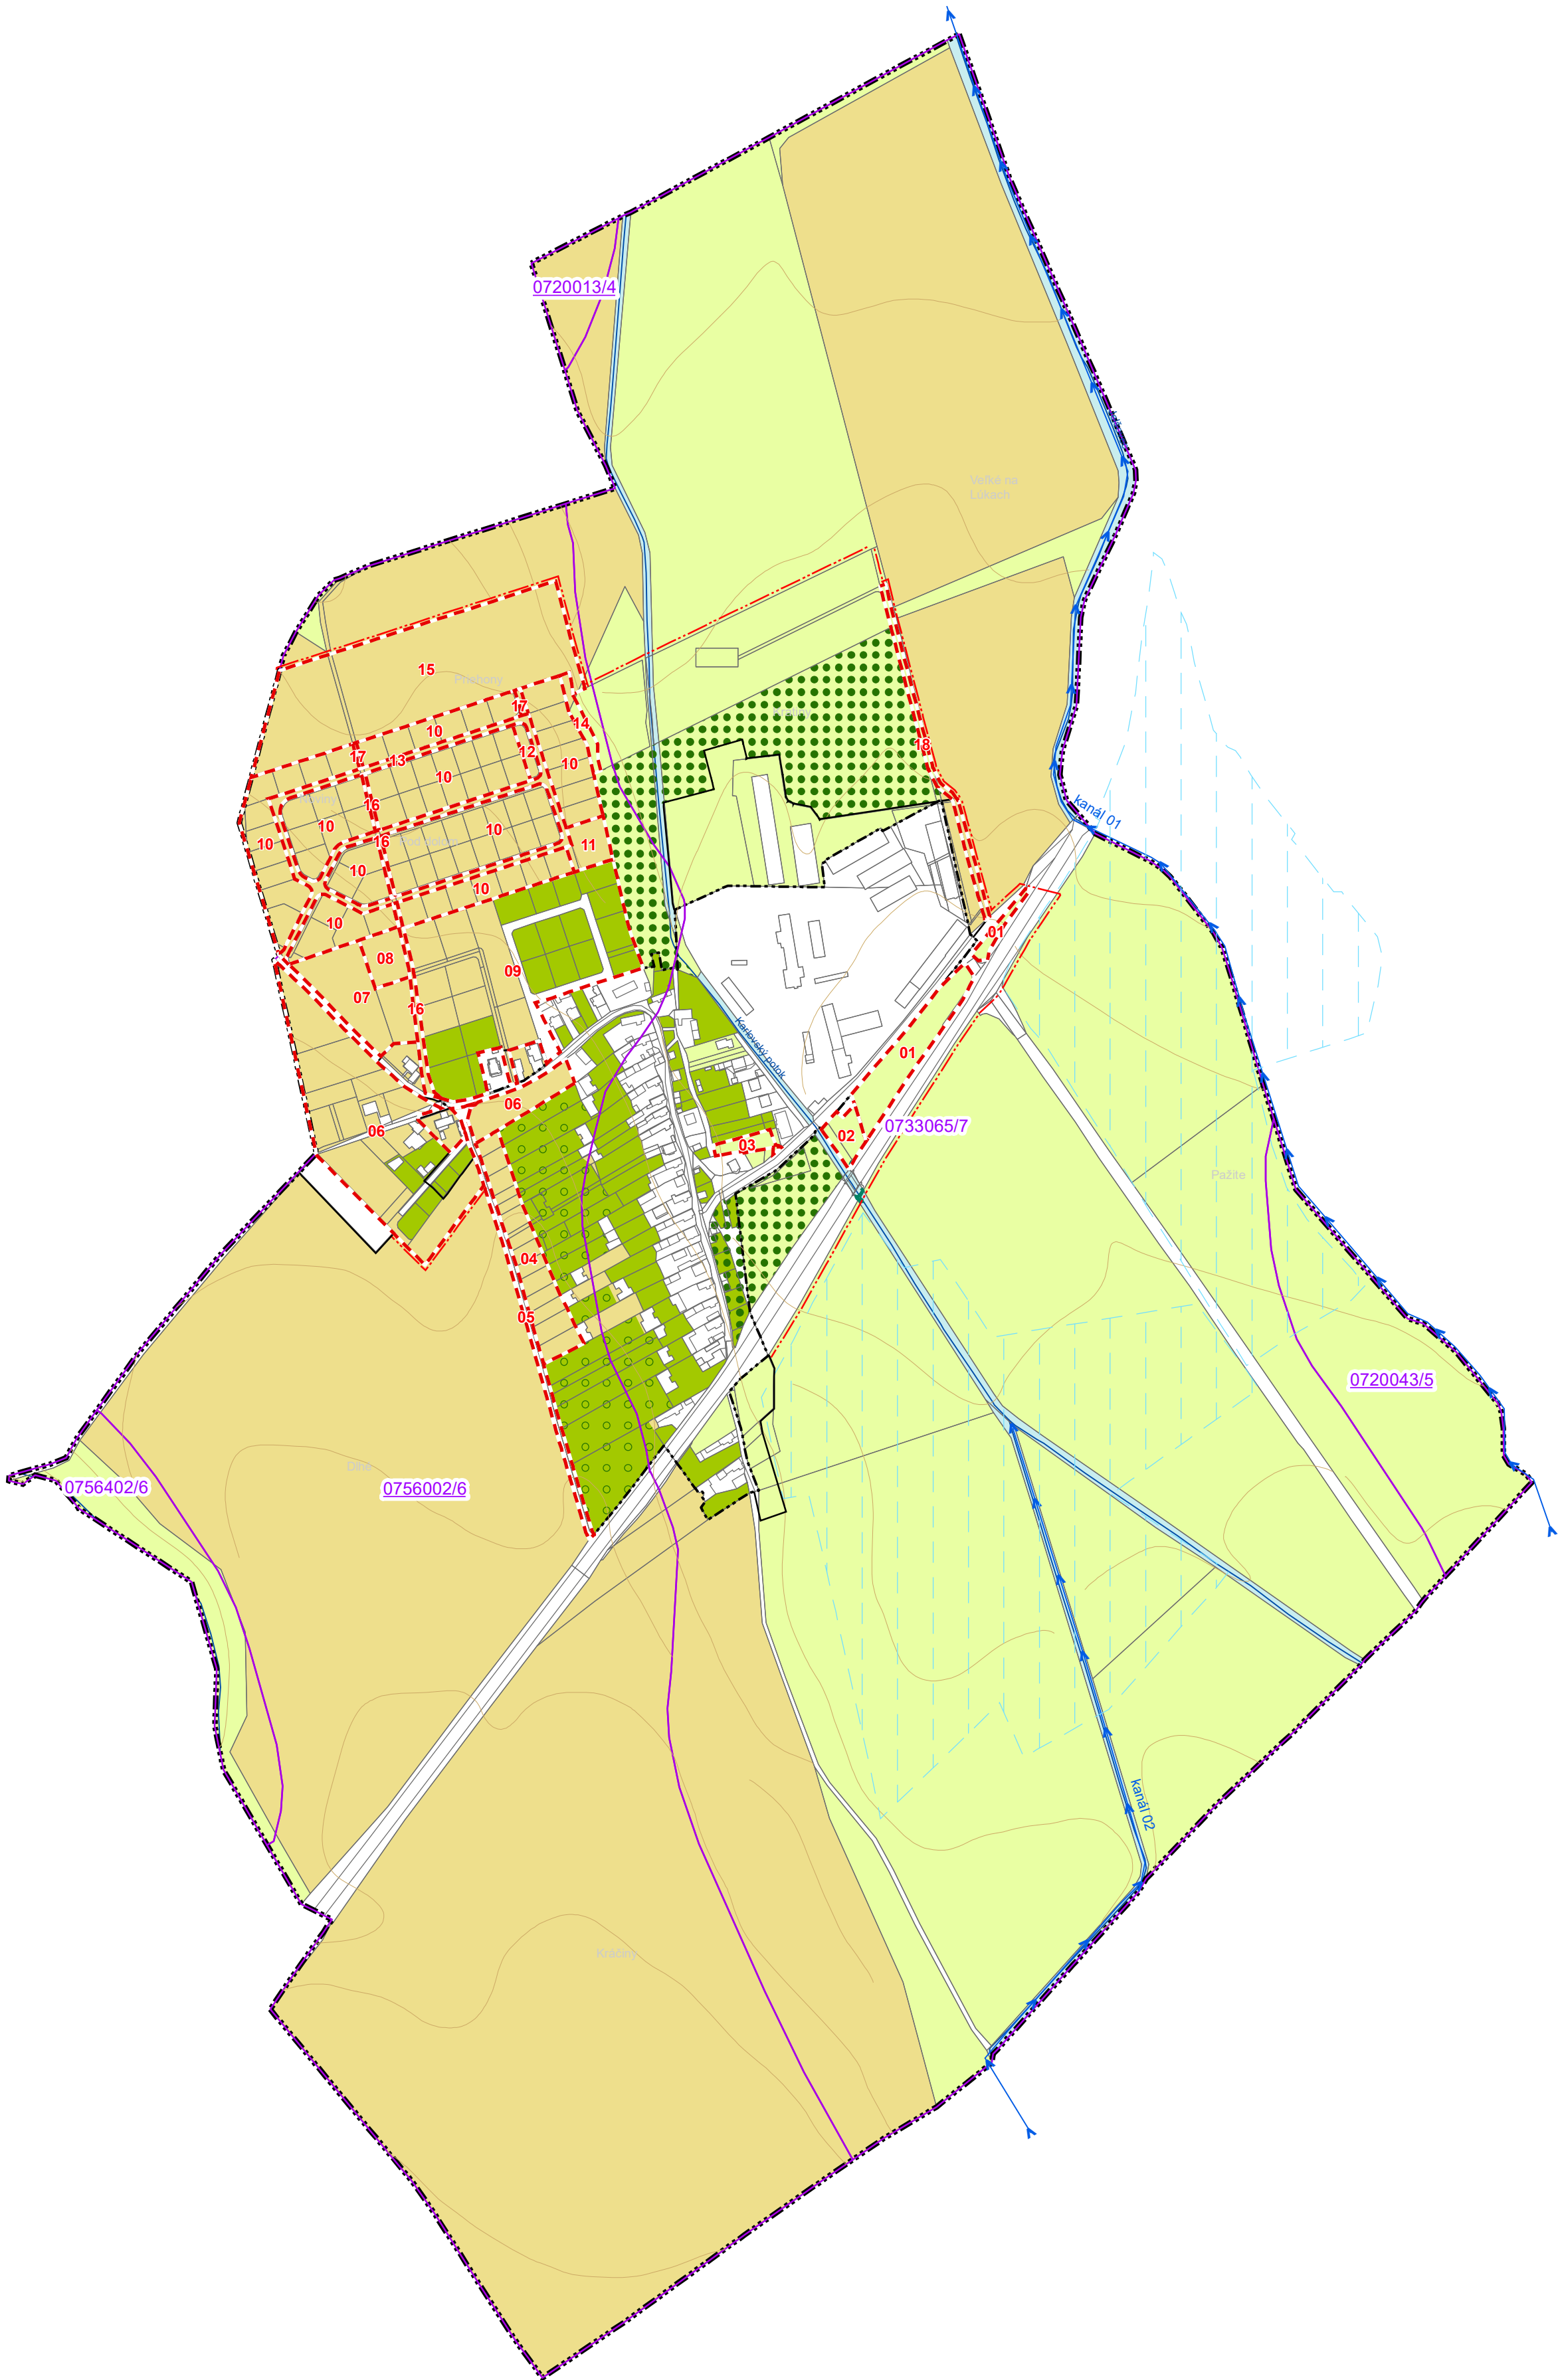

SPRACOVATEĽ ZARTIX, s.r.o., Na Bystričku 14, 036 01 Martin			
OBSTARÁVATEĽ Obec Karlová			
VYHODNOTENIE DÔSLEDKOV STAVEBNÝCH ZÁMEROV A INÝCH NÁVRHOV NA POĽNOHOSPODÁRSKEJ PÔDE		Číslo výkresu 5	Číslo paré
HL.RIEŠITEĽ Ing.arch. Eleonóra Hejzlarová AUTOR VYKRESU Ing.arch. E. Hejzlarová, Ing.arch. Roman Jančo	Dátum 08/2024	Mierka 1:5 000	